

ZUR-DT-CM

**DOTACIONAL-CEMENTERIO (POLIGONO)**

ESPECIFICACIONES DE LA ZONA		Notas
CÓDIGO DE ZONA DE ORDENACIÓN	ZUR-DT-CM	
SUPERFICIE	3,95 Ha.	1
USOS DOMINANTES	Dotacional	
USOS COMPATIBLES		3
USOS / EDIFICACIONES INCOMPATIBLES		
DENSIDAD		
ÍNDICE DE EDIFICABILIDAD BRUTA (IEB)		1
POBLACIÓN MÁXIMA	- --	2

CONDICIONES PARA LOS USOS PERMITIDOS

**PROTECCIONES**


BIENES DE RELEVANCIA LOCAL	Notas
C 03-018 BRL(EE), Cementeri municipal de Dénia	4
C 04-019 BRL(EPA), Les Madrigueres-el cementeri	5

**ORDENANZAS GENERALES Y PARTICULARES**

Generales:  
 Particulares:

PROTECCIONES	Notas
C 03-018 BRL(EE), Cementeri municipal de Dénia	4
C 04-019 BRL(EPA), Les Madrigueres-el cementeri	5

**PLANO Y DESCRIPCIÓN**  
 ZUR-DT-CM

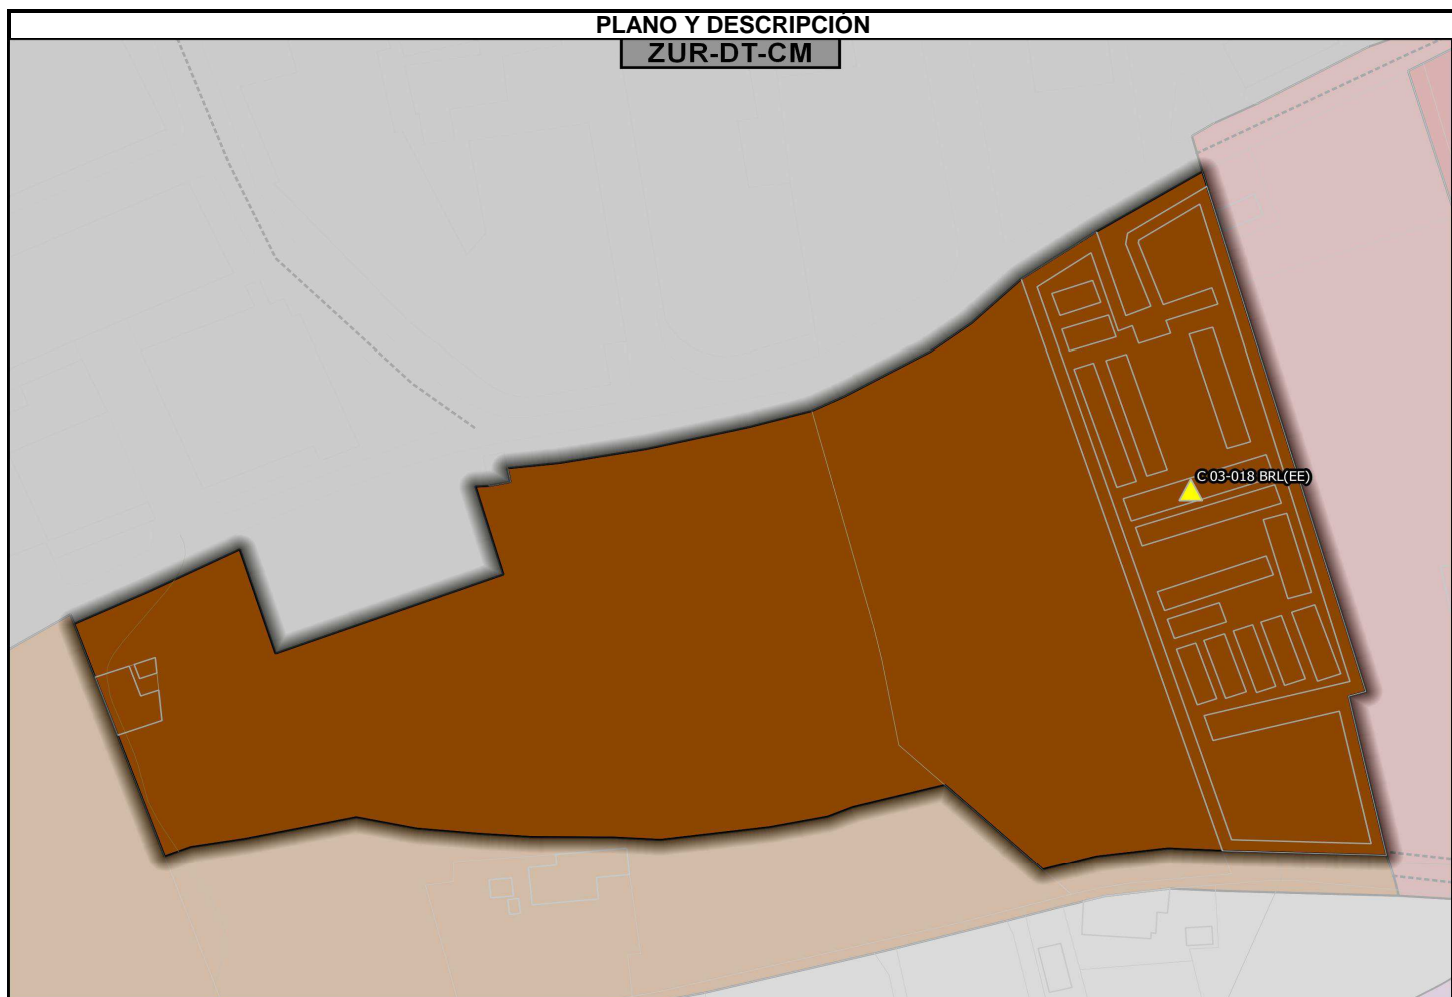

**AFECCIONES**

C 03-018 BRL(EE), Cementeri municipal de Dénia
C 04-019 BRL(EPA), Les Madrigueres-el cementeri

Pieza dotacional, estructurada entorno al camí vell d'Ondara o del Cementeri, que presenta dos usos diferenciados, cementerio y deportivo. La configuración del actual cementerio es de 1843, construido sobre otro que Madoz calificaba de "fúnebre". El cementerio se ensanchó hacia el sur, hasta el camí del Saladar y, recientemente, hacia al oeste, duplicando su superficie. Las necesidades de la población de Dénia quedan cubiertas durante un largo periodo. Al oeste del cementerio se ubica la zona deportiva, con pistas para practicar deporte –fútbol, baloncesto, patinaje, etc– al aire libre.

**PROGRAMAS DE INTERVENCION**

Programas de Paisaje:LA.04;LA.08;LA.19;

- Notas:
- 1: A precisar por el Plan de Ordenación Pormenorizada
  - 2: Irrelevante, por tratarse de una zona completamente consolidada.
  - 3:-
  - 4: Identificado en el plano
  - 5: No identificados en el plano