



PROYECTO DE PLAN PARCIAL DE ORDENACION
"QUIJOTE II"
 término municipal de denia (albacete)
 ENPLAZAMIENTO POLIGONO 12 DEL CATASTRO
 PROPIETARIO C.H.G.
 ANEXO PLAN PARCIAL
 ESCALA 1:500
 ABRIL 1974

LEYENDA

- 12 n° que se da a la parcela
 - 50 cotas de nivel definitivas
 - 6% porcentaje pendiente
 - pendiente
 - zona verde publica
 - de poblado
 - servicios
 - poblado-servicios
 - aparcamiento
 - deportiva
 - ancho aceras 1,20
 - calzada 5,50
 - estacion depuradora
- NOTA: parcelacion meramente informativa

APROBADO POR LA COMISION REGIONAL DE
 ORDENACION DEL TERRITORIO DEL
 14 MARZO 1974

SECRETARIA REGIONAL DE
 ORDENACION DEL TERRITORIO

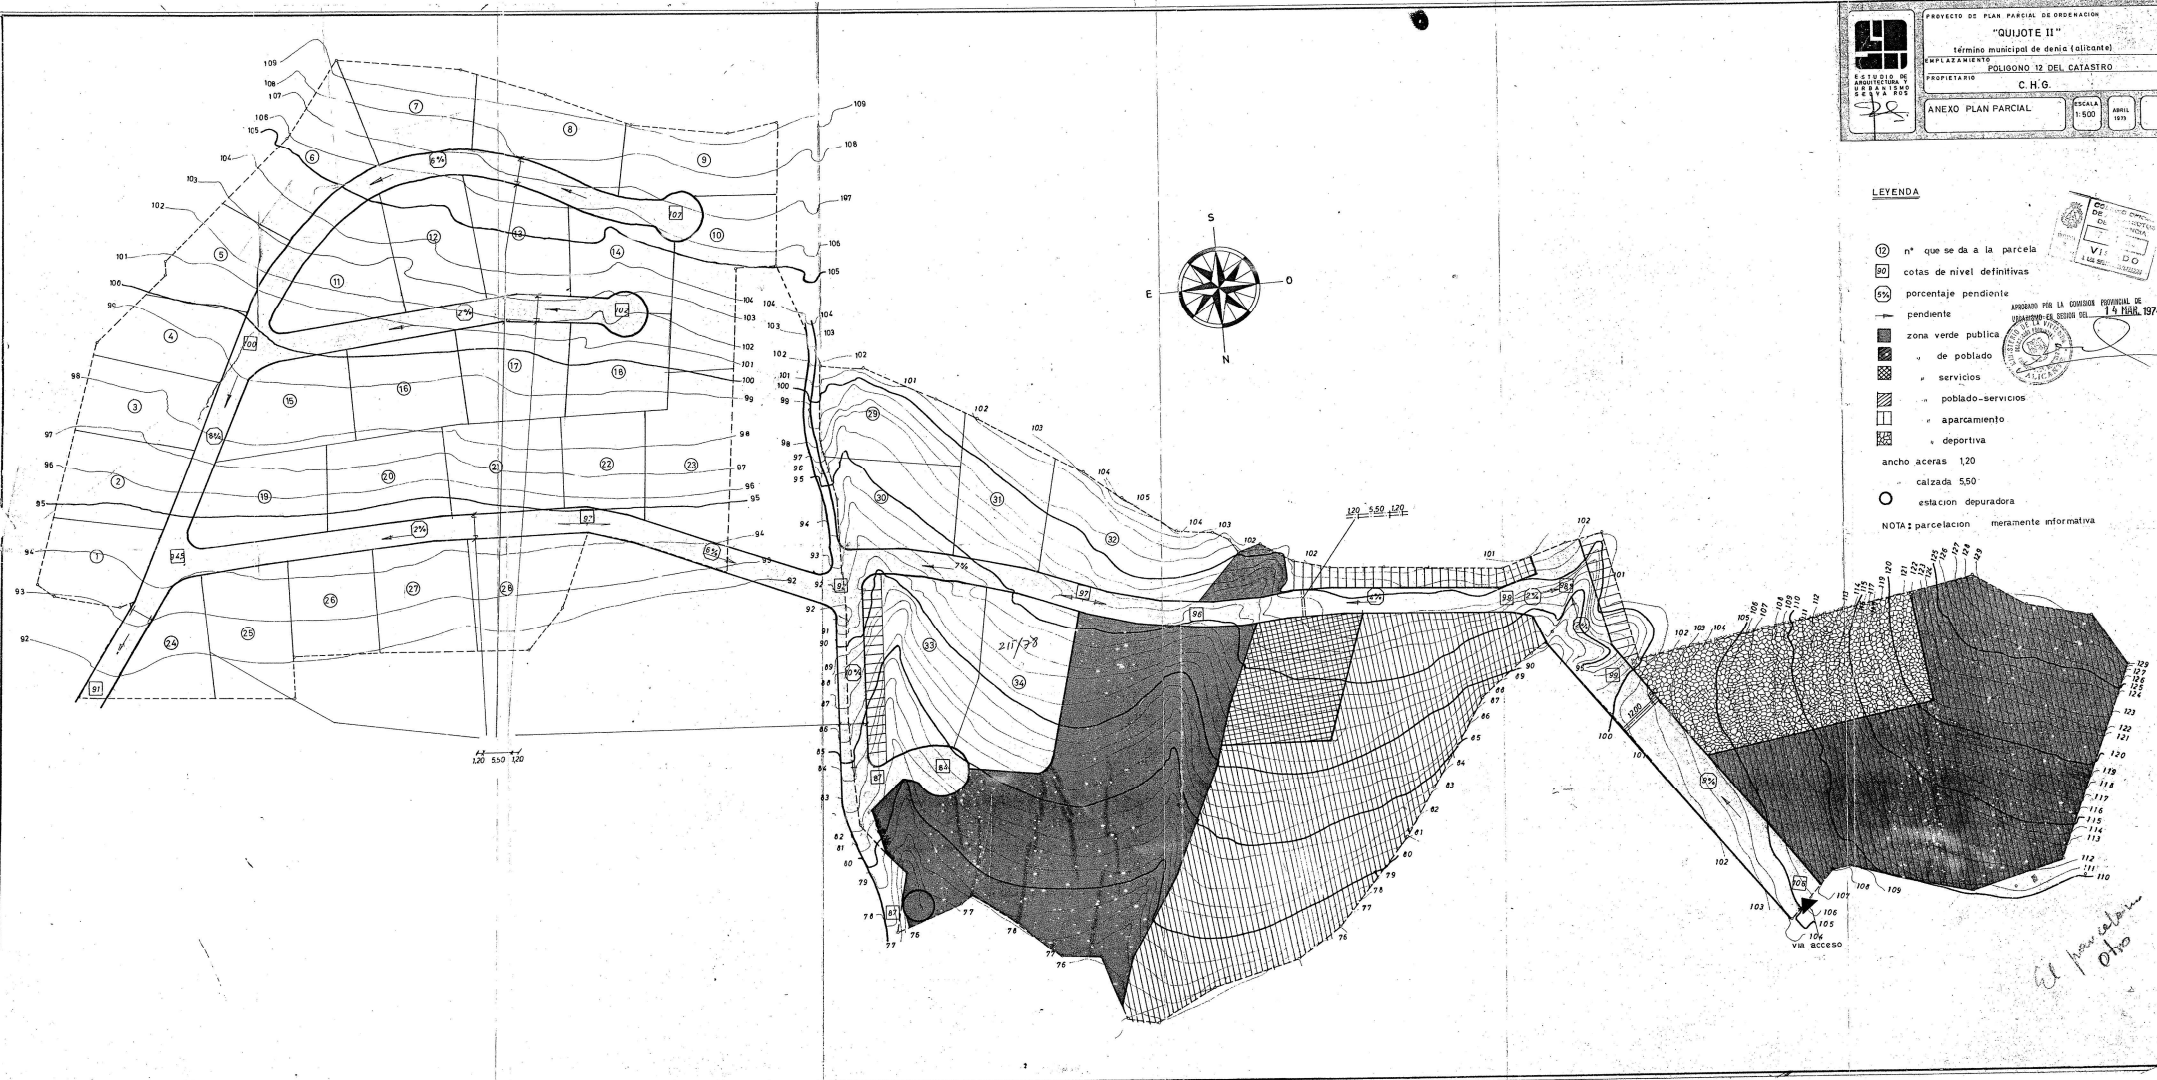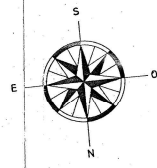

*al pasar el agua
 oho*