


PARTIDA "SUERTE DEL MAR" ALMADRABA - DENIA

A VALENCIA

A DENIA

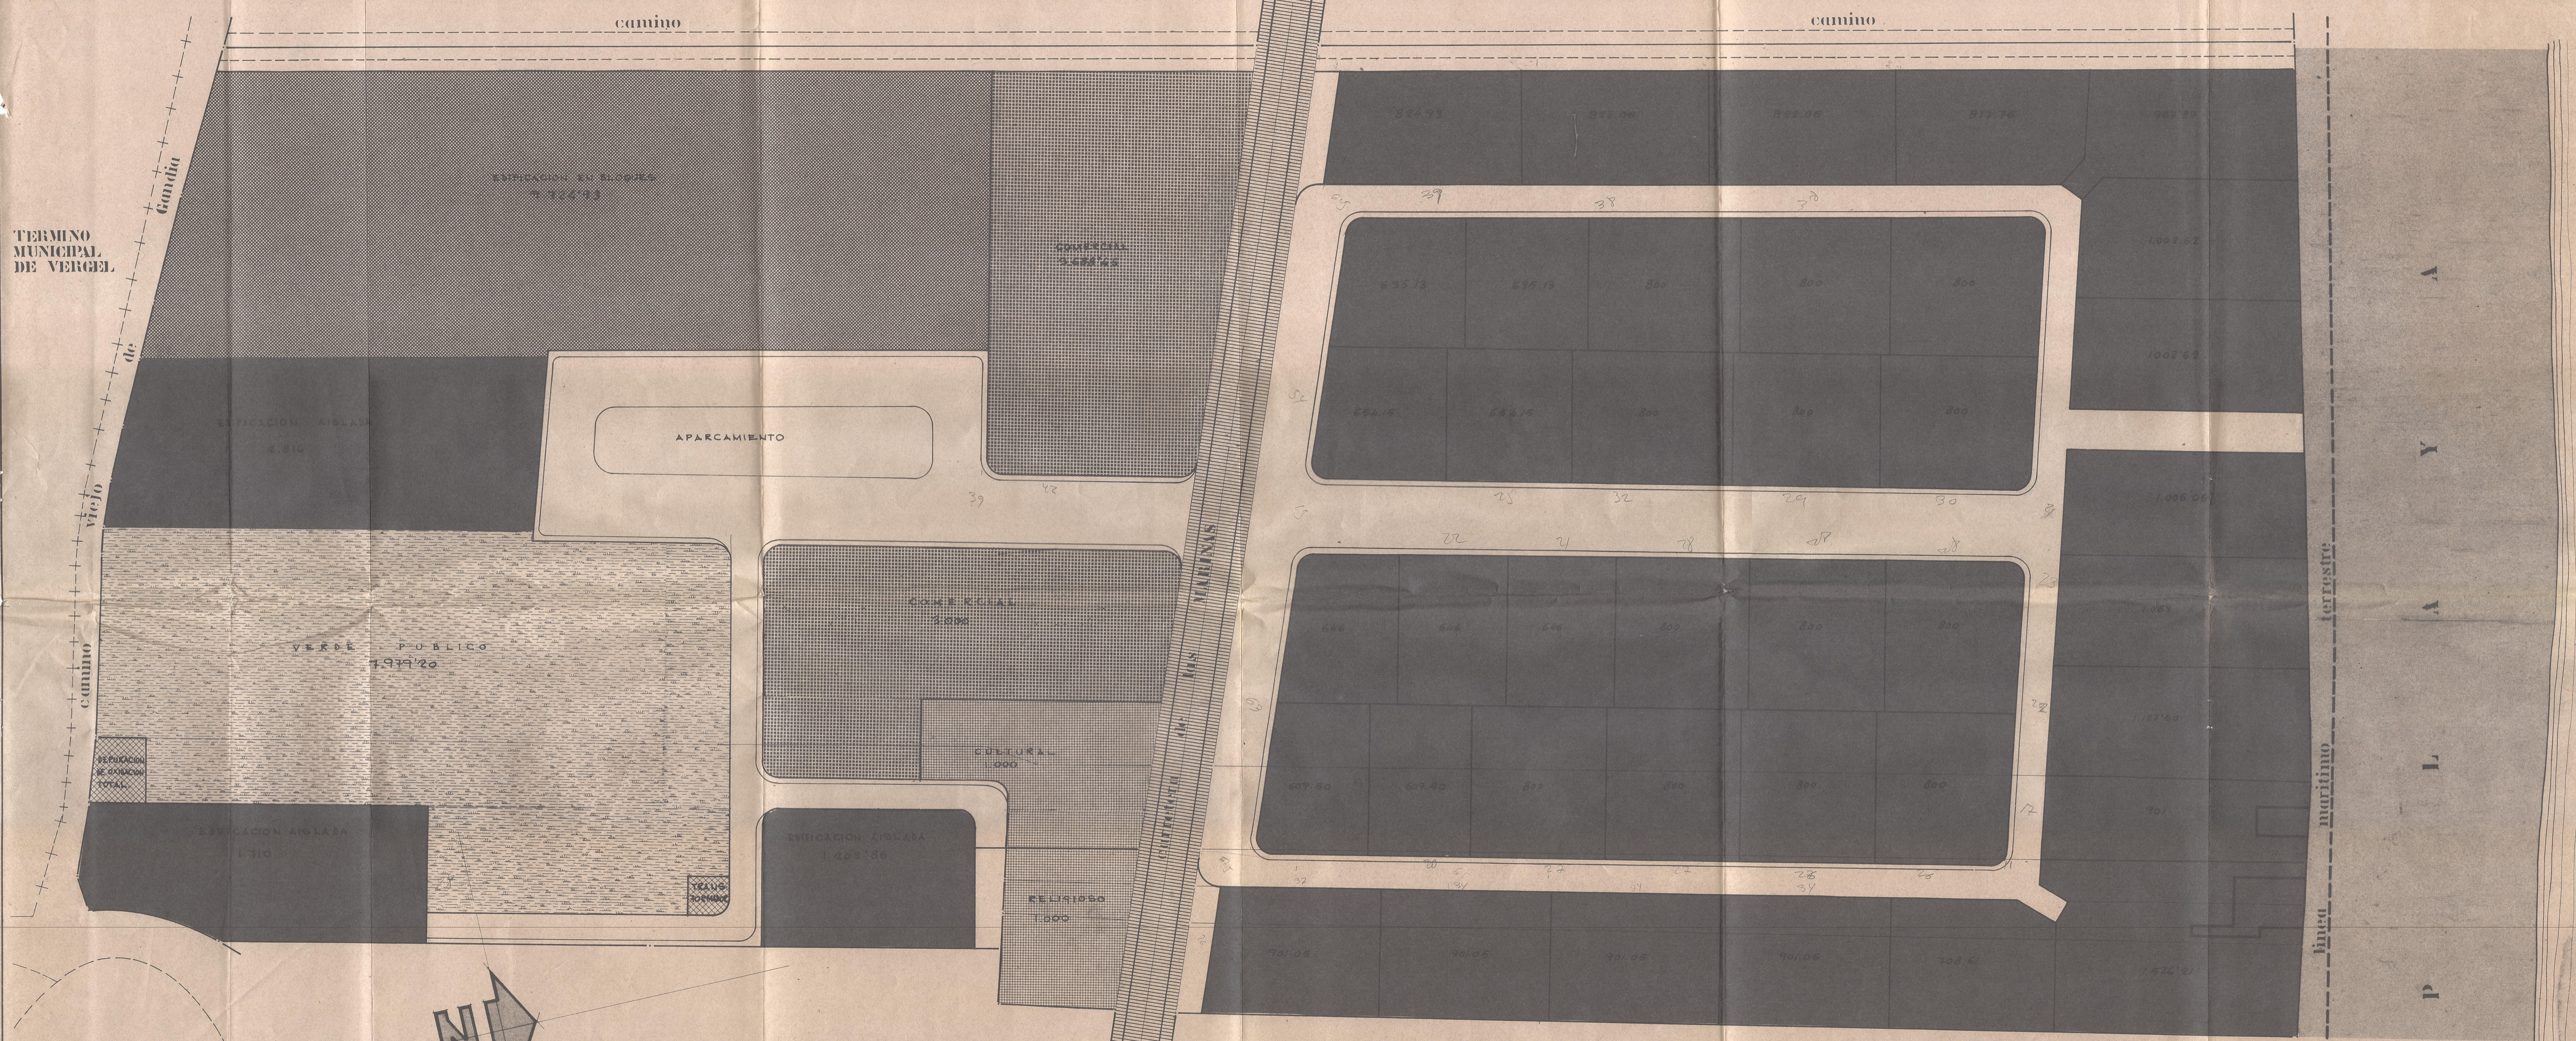

plan parcial "COSTA DE LA CALMA"

LEYENDA	M ₂	%
VIVIENDAS UNIFAMILIARES	38.037'32	
" EN BLOQUES	9.724'93	59'85
CULTURAL	1.000.-	1'25
RELIGIOSO	1.000.-	1'25
COMERCIAL	6.688'45	8'38
VERDE PUBLICO	7.979.-	10'00
VIARIO Y APARCAMIENTOS	15.161'80	19'02
DEPURACION Y TRANSFORMADOR	200'50	0'25
TOTAL PLAN PARCIAL	79.792.-	100.-

VIALES	M.	ACERAS	M.
DE PENETRACION	12.00	2	120+120
PRINCIPAL	9.80	1	1.20
SECUNDARIA	5.50	1	1.20
DE ACCESO A LA PLAYA	8.00		

- ENFICACION EN BLOQUES
- ENFICACION AISLADA
- ZONA VERDE
- COMERCIAL
- CENTROS DOCENTES
- TRANSFORMADOR Y DEPURADORA
- VIALES DEL P.Q.O.U. DENIA
- VIALES DEL PLAN PARCIAL

PLAN PARCIAL CAUDELLI

PROYECTO DE PLAN PARCIAL EN "SUERTE DEL MAR" DENIA

PLANO Nº **C-5** E.I: 500

ZONIFICACION

PROPIETARIO: **MONGOMAR S.L.** FECHA: 1-81 REF: 101-2

COLEGIO OFICIAL DE ARQUITECTOS DE VALENCIA Y MURCIA

1981

F. CHAPA MORA

mediterraneo mur