


EXTRACTO P.P. DENIA-PARK
Escala: 1/1000
Supf parcela 3.050 m²

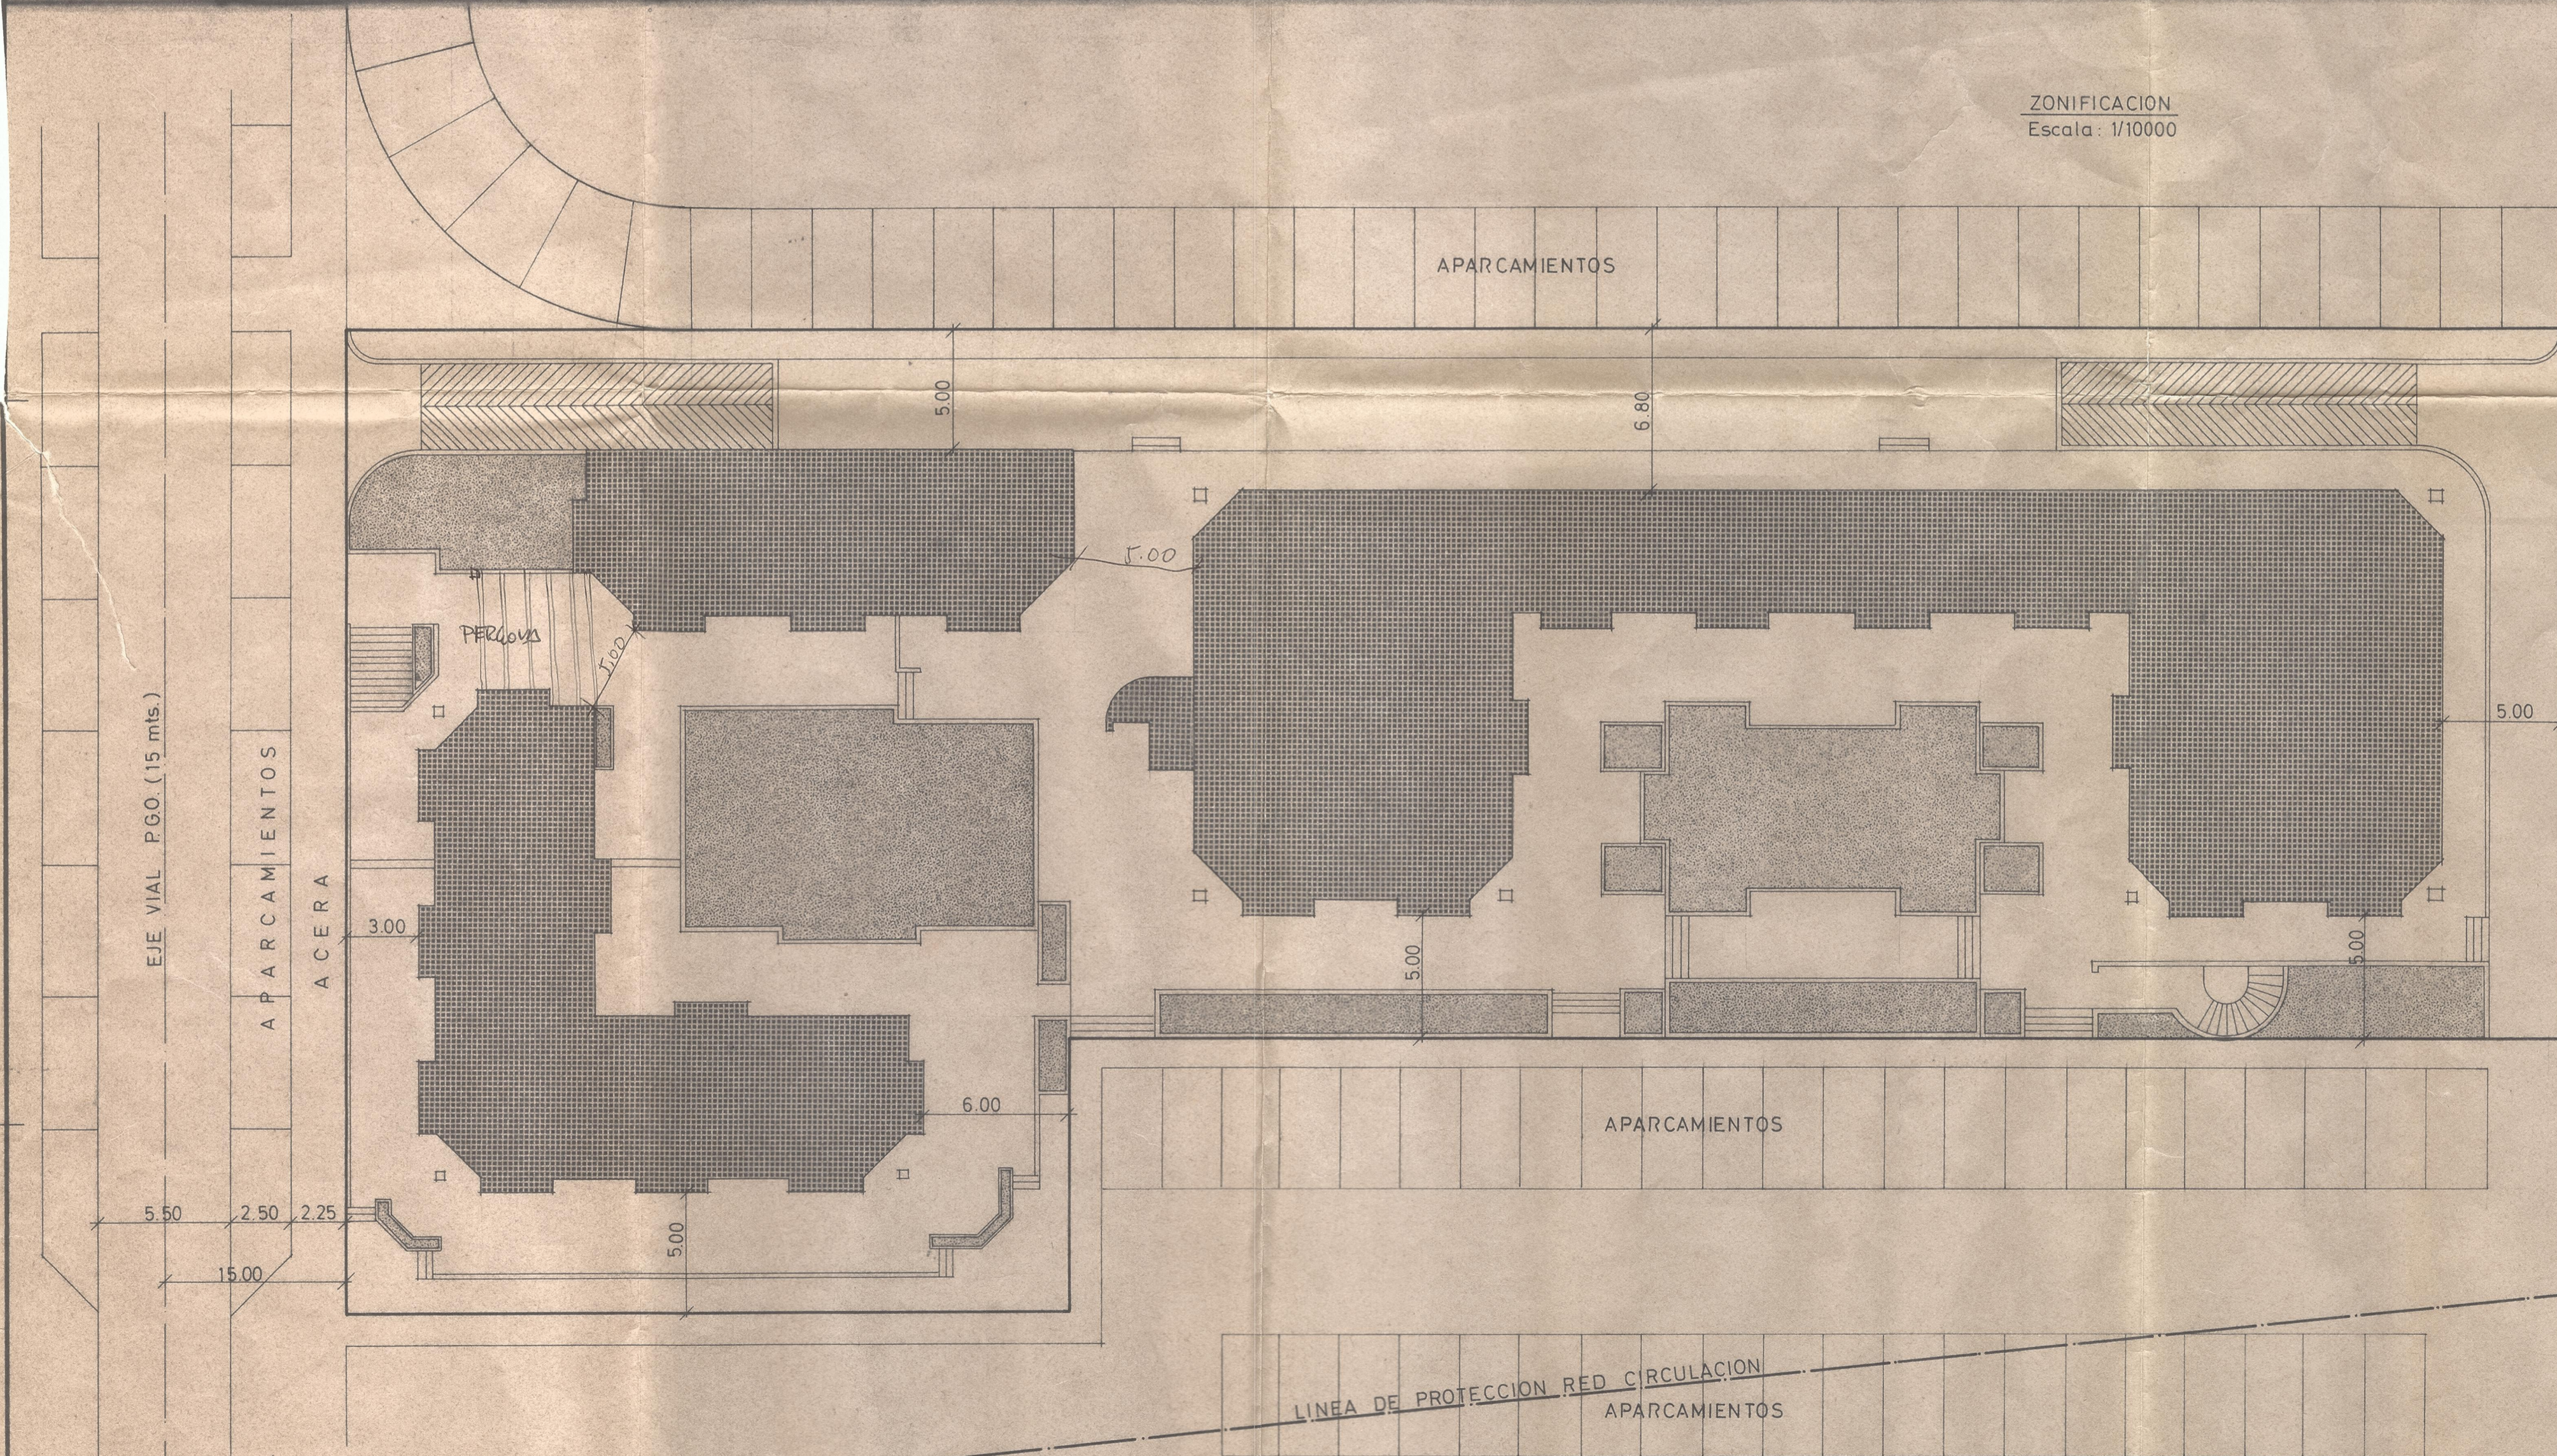

NORMAS DE APLICACION		
	S/NORMAS	S/PROYECTO
SUPERFICIE PARCELA m ²	3.000	3.050
OCUPACION %	30	29.46
VOLUMEN m ³	4.788.50	4.750.00
APROVECHAMIENTO m ³ /m ²	1.57	1.51
N° DE PLANTAS	0	2
ALTURA MAXIMA m.	19	6.68


PLANO DE SOLAR
Escala: 1/200

OCUPACION: PROYECCION DE TECTOS P. BASA y P. PISO
 VOLUMEN:
 P. BASA: 2851,31 x 0,50 = 1.425,65
 P. PISO: 213,85 x 3,14 = 2.870,70
 P. PISO: 153,78 x 2,95 = 453,65
 TOTAL M³ 4.750,00

TOTAL PLAZAS DE APARCAMIENTO = 79

distancia eje carretera las marinas
23.50 m.

*Valen Cas, Rectificaciones
Julio Palacios*

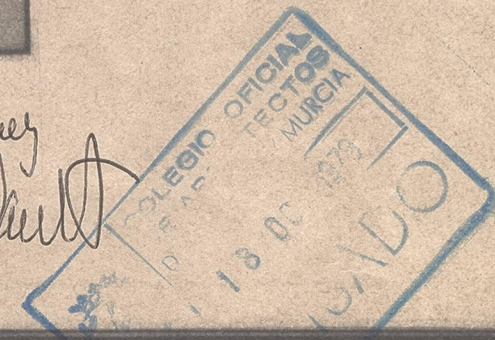

Arquitecto JULIO PALACIOS SANTOS-Carrer PARC PERC A- DENIA			
PROYECTO BASICO Y DE EJECUCION	DE EDIFICIO DE LOCALES DIAFANOS PARA USO COMERCIAL EN "PTDA. BOVETES" (DENIA) -		
Escala 1/200, 1/1000	Situacion Poligono n°6, Parc n°2 (PP A-3)		
Expte	Plano de SITUACION		
Fecha MAYO - 1979	La propiedad	El arquitecto	Plano n°
Dibujo de	PROMOCIONES	<i>Julio Palacios</i>	
Comprobado por	COSTA BLANCA		
Substituto a			