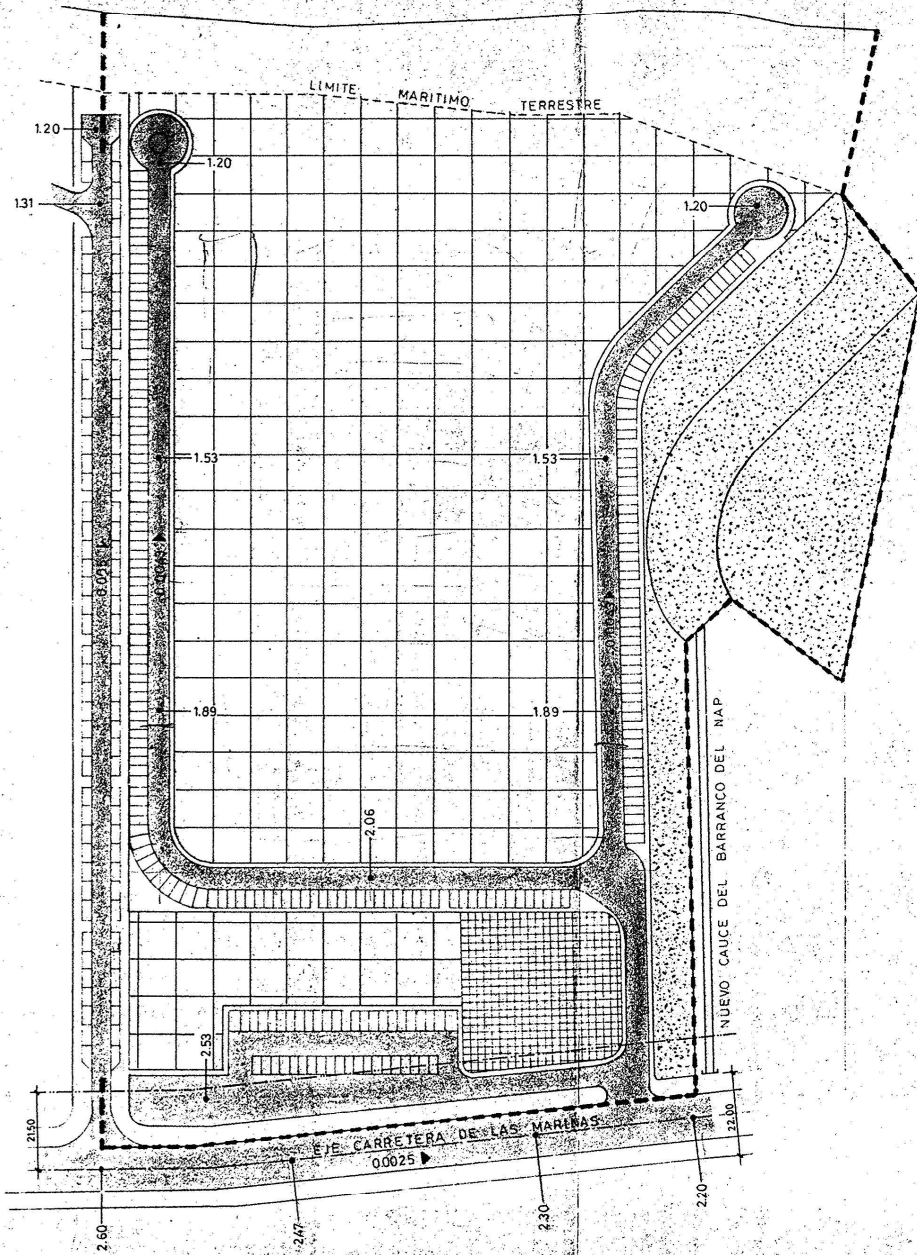
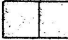

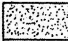





 

MAR MEDITERRANEO





ZONIFICACION

-  1 RESIDENCIAL
-  2 CENTROS CULTURALES Y DOCENTES PUBLICOS SERVICIOS
-  3 VERDE PUBLICO

CIRCULACION

-  VEHICULOS
-  ESTACIONAMIENTOS
-  PEATONES
-  LIMITES DEL PLAN PARCIAL
-  PROTECCION RED CIRCULACION

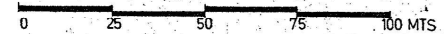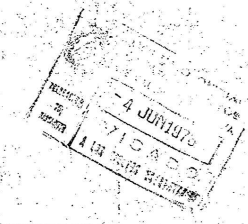- NIVELACIONES APROXIMADAS
- ▶ DIRECCION DE PENDIENTES Y %



DENIA PARK
 PLAN PARCIAL TURISTICO-RESIDENCIAL
 PROMOTOR: PROMOCIONES COSTA BLANCA S.A.
 RED VIARIA, NIVELACIONES Y PENDIENTES

E.P.T.	FECHA: ABRIL 1970	Escala: 1:2000
--------	-------------------	----------------