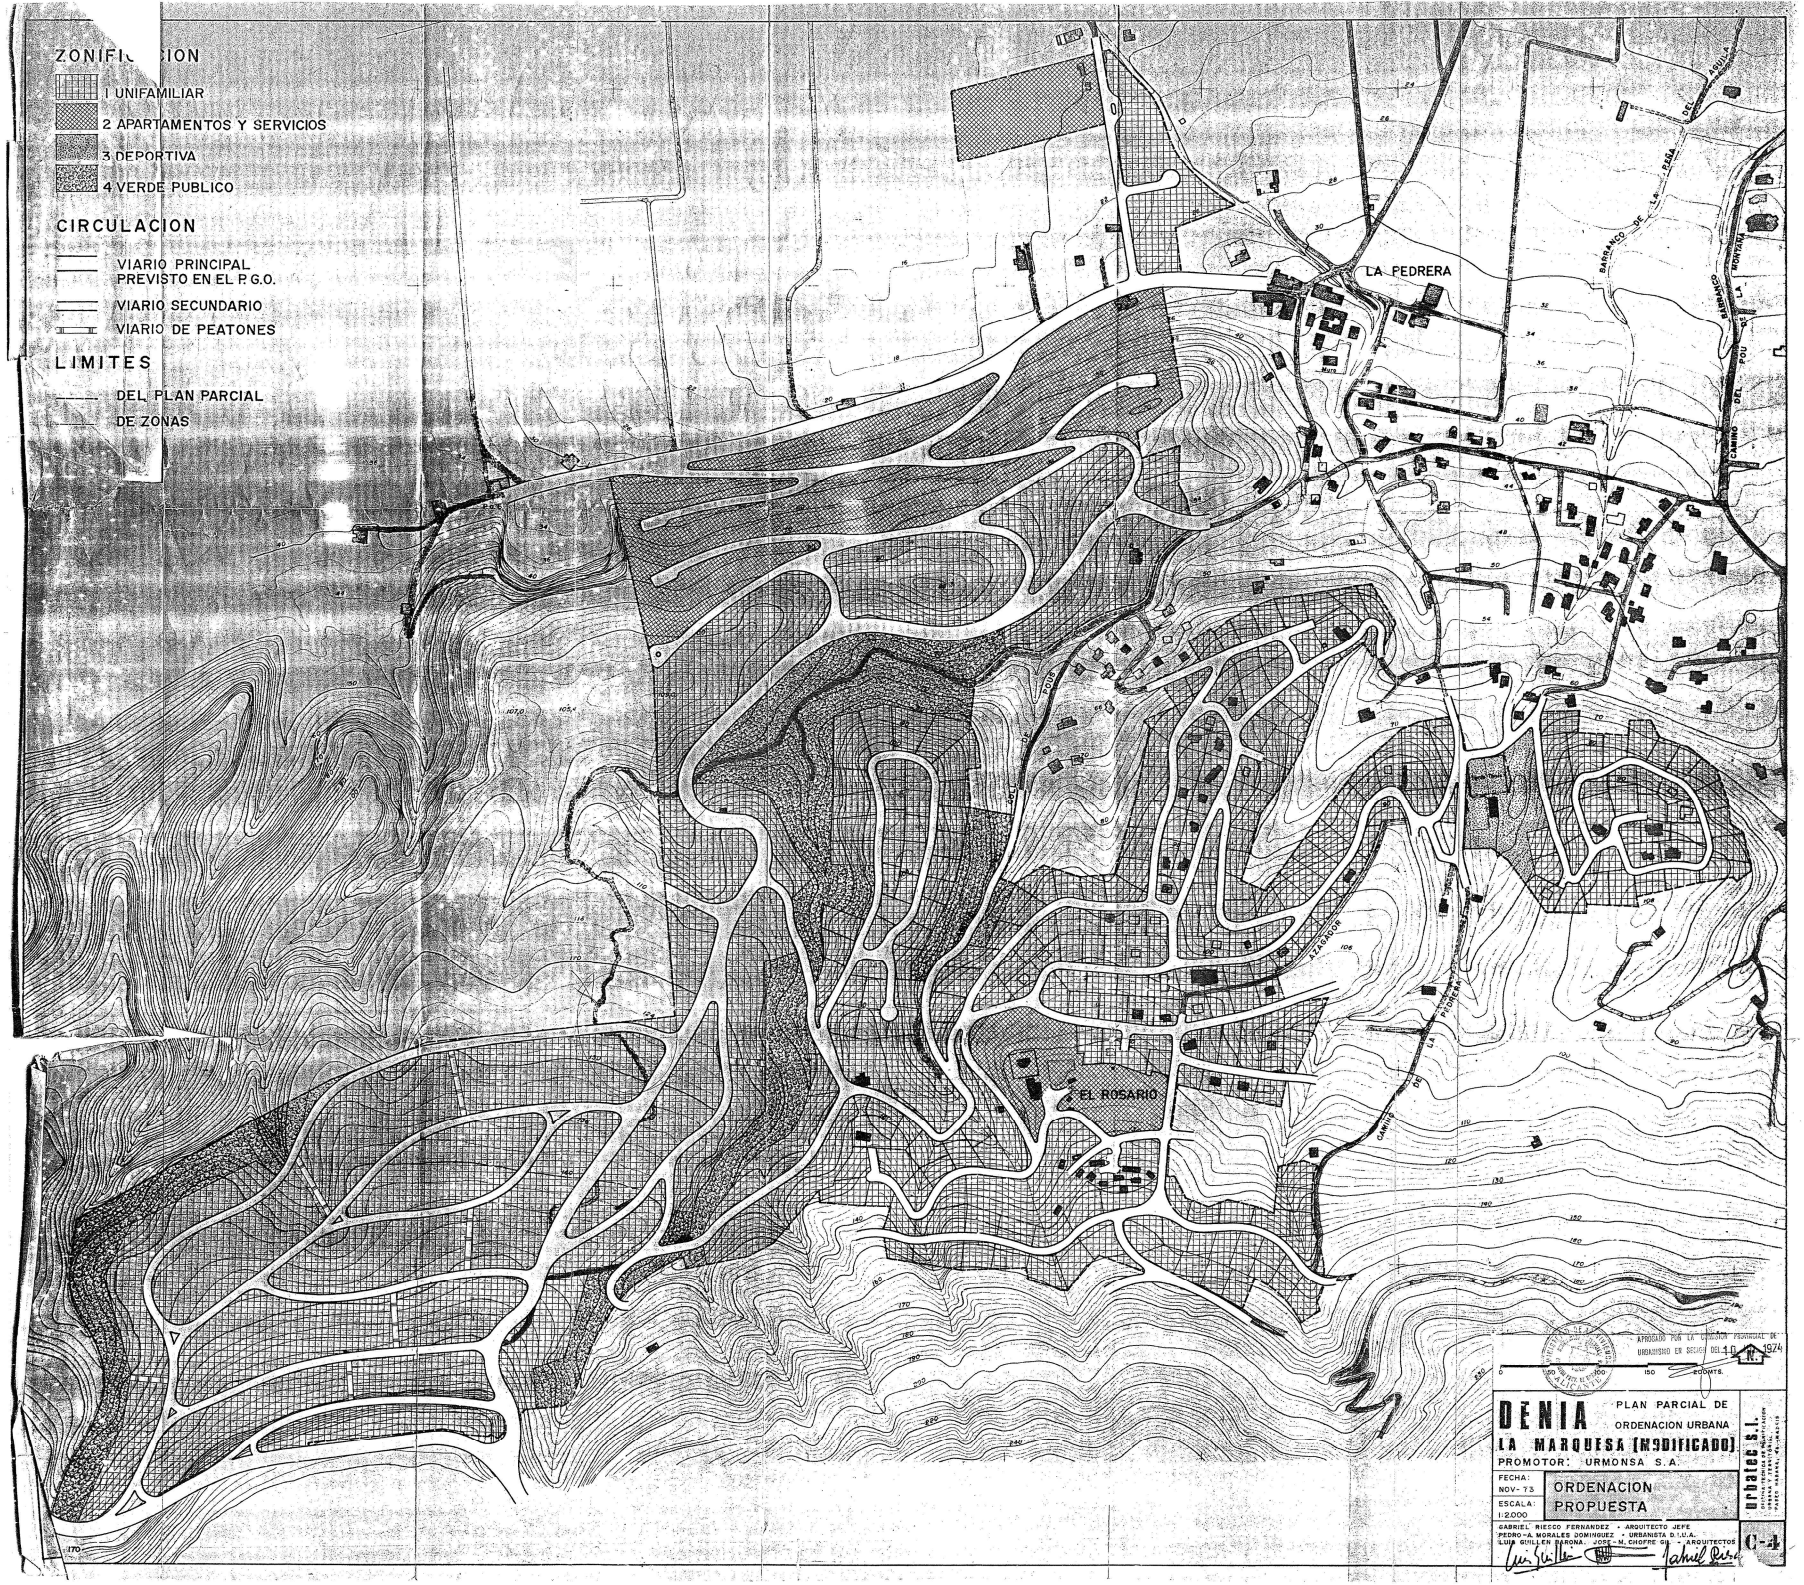
ZONIFICACION
1 UNIFAMILIAR
2 APARTAMENTOS Y SERVICIOS
3 DEPORTIVA
4 VERDE PUBLICO
CIRCULACION
VIARIO PRINCIPAL PREVISTO EN EL P.G.O.
VIARIO SECUNDARIO
VIARIO DE PEATONES
LIMITES
DEL PLAN PARCIAL
DE ZONAS
LA PEDRERA
EL ROSARIO
BARRANCO DE LA FOSA
BARRANCO DE LA FONTANA
CAMINO DEL POU
CAMINO DE LA PEDRERA
AZAHAR
APROBADO POR LA COMISION PROVINCIAL DE URBANISMO EN SESION DEL 1 0 1974
0 100 150 200MTS.
DENIA
PLAN PARCIAL DE ORDENACION URBANA
LA MARQUESA (MODIFICADO)
PROMOTOR: URMONSA S.A.
FECHA: NOV-73
ESCALA: 1:2.000
ORDENACION PROPUESTA
GABRIEL RIESCO FERNANDEZ - ARQUITECTO JEFE
PEDRO A. MORALES DOMINGUEZ - URBANISTA D.U.A.
LUIS GUILLEN BARONA, JOSE M. CHOFRE GIL - ARQUITECTOS
urbatec s.l.
C-4